
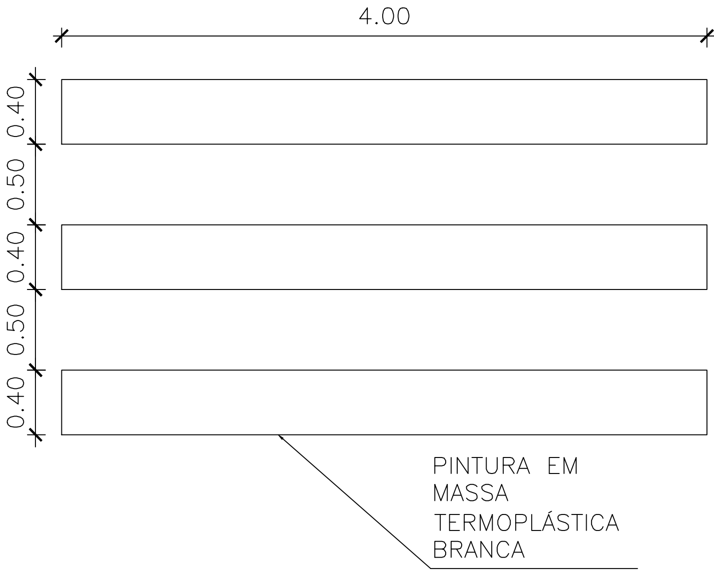


1 FAIXA DE PEDESTRES AVENIDA E CICLOVIA
ESCALA 1/50

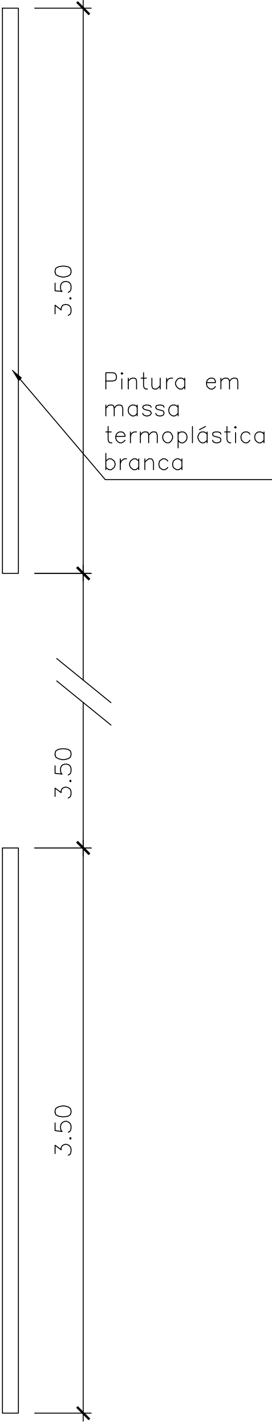

2 FAIXA DIVISÓRIA DE PISTAS
ESCALA 1/50

NOTAS

1- MEDIDAS EM METRO;

REV.	DATA	MODIFICAÇÕES	DESENHO
01	11/05/2011		LETÍCIA
00	02/05/2011	EMISSÃO INICIAL	LETÍCIA

CARVALHO HOSKEN

PROJETO: VILA OLÍMPICA

DESENHO: DETALHE SINALIZAÇÃO- FAIXAS

ARQ.RESP.	DESENHO	VISTO	DATA	ESCALA
BERNADETTE BUREGGIO	LETÍCIA		02/05/2011	1/50

DET
N° 105